
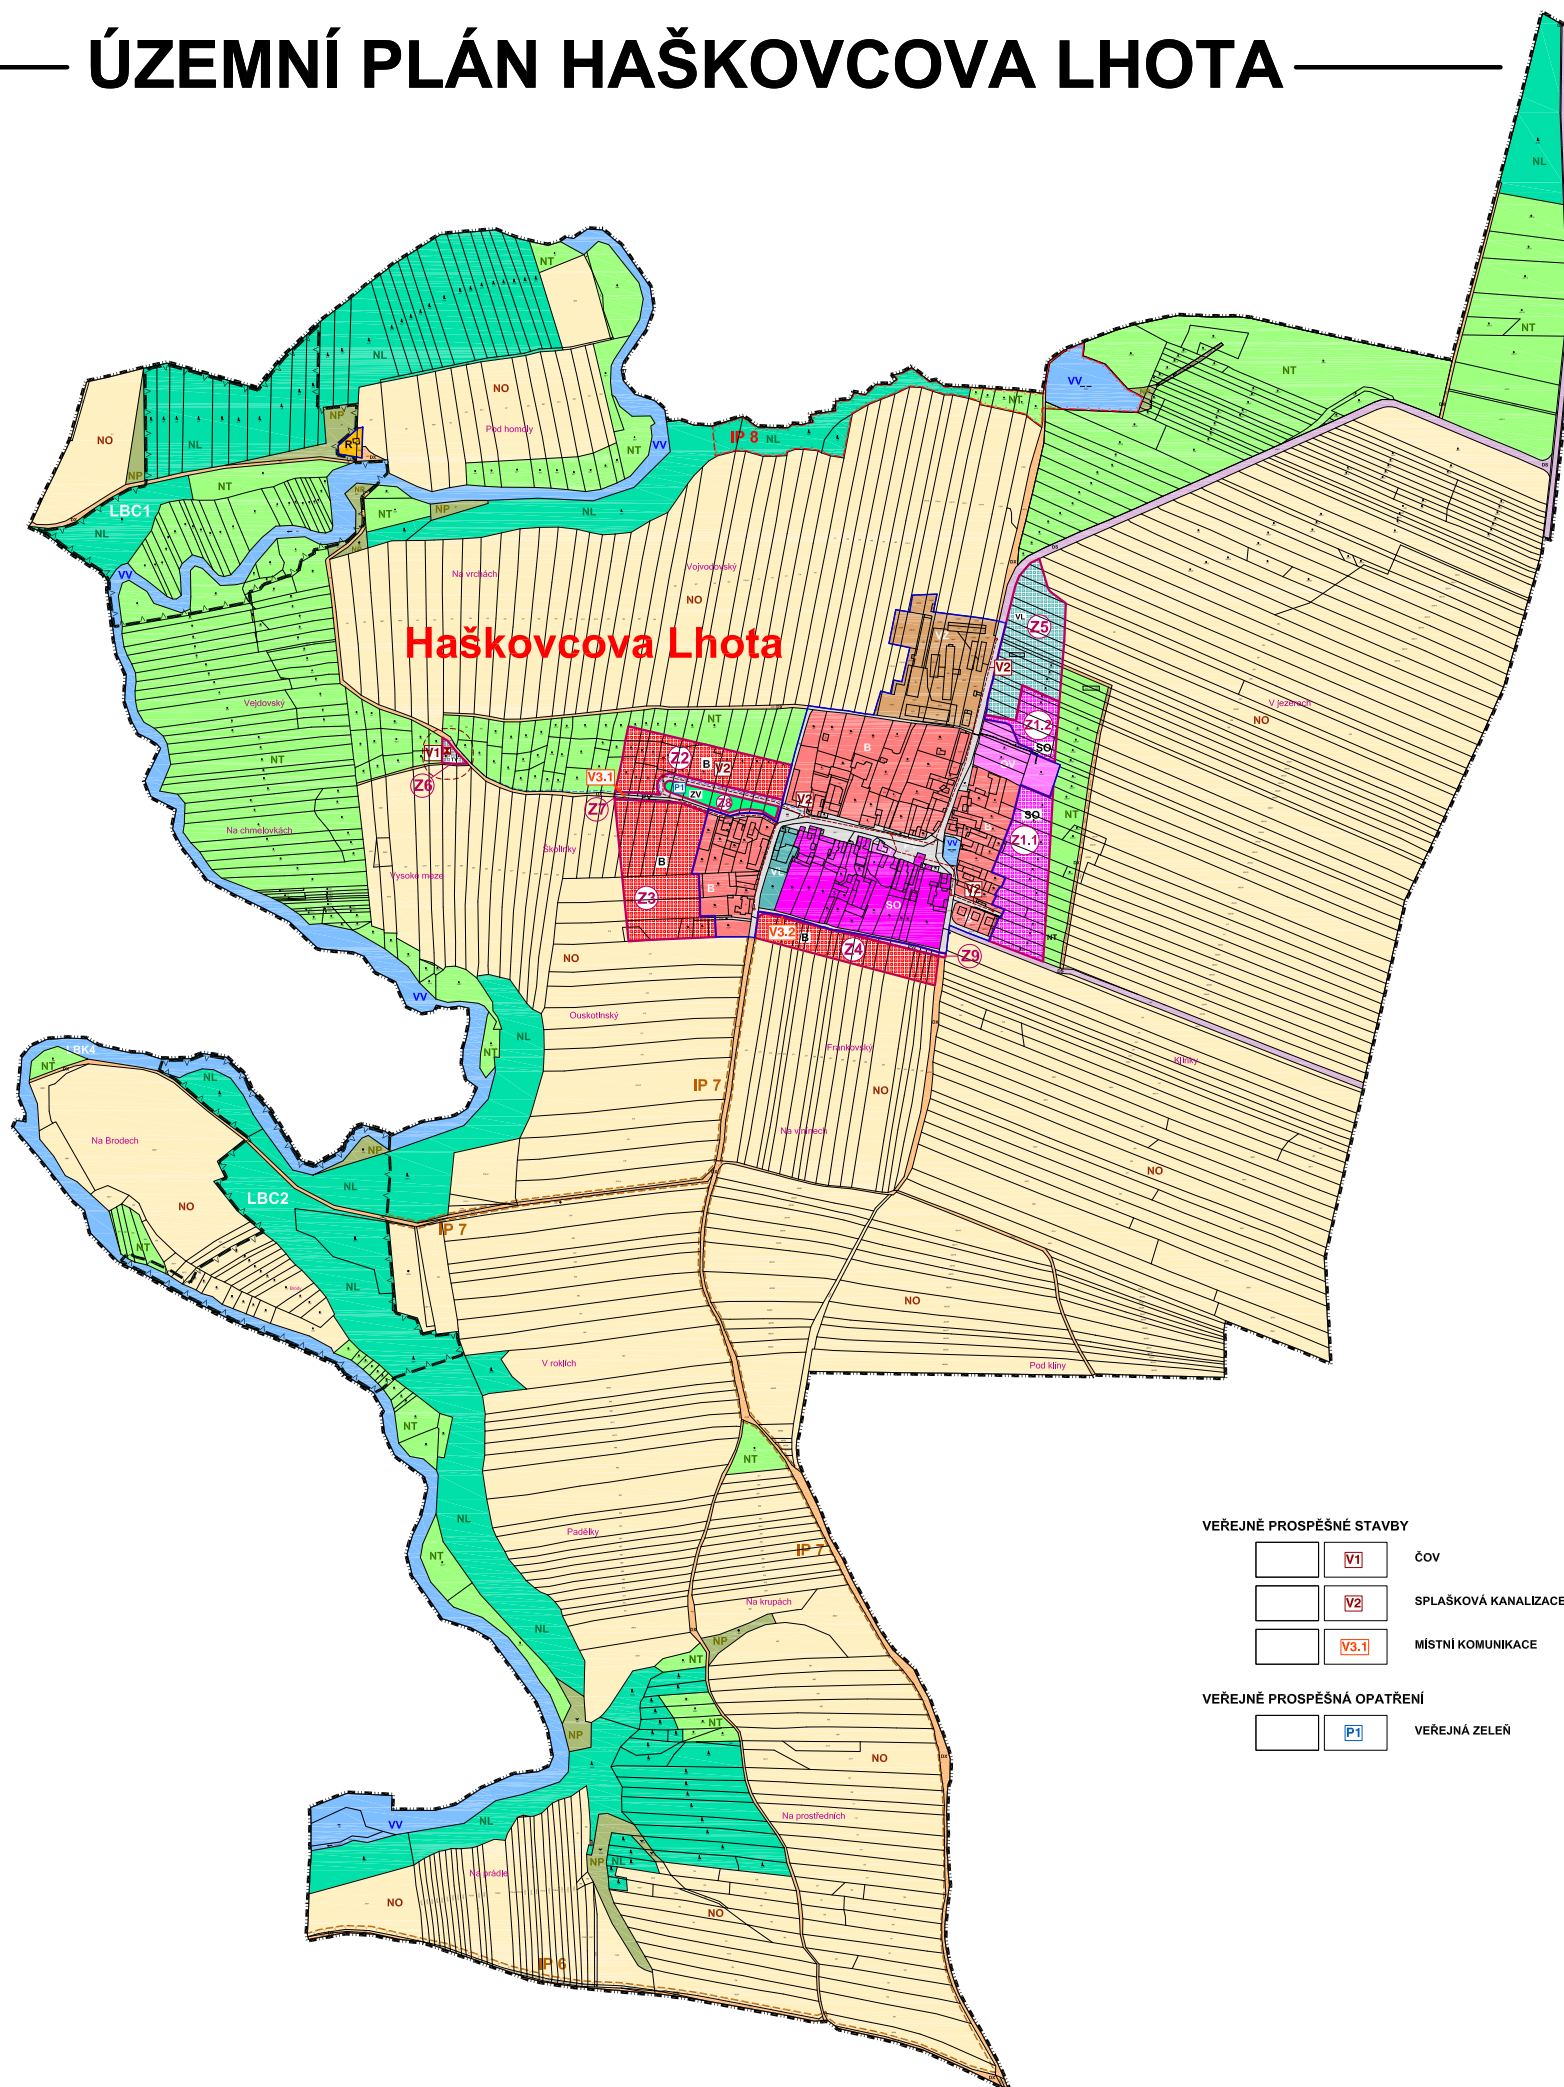


# ÚZEMNÍ PLÁN HAŠKOVCOVA LHOTA

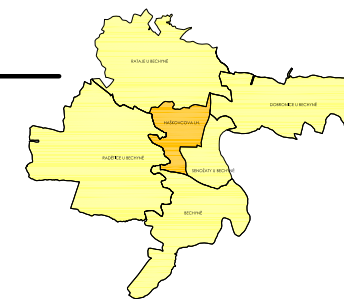

## LEGENDA

stav	návrh	
		HRANICE ŘEŠENÉHO ÚZEMÍ
		ZASTAVĚNÉ ÚZEMÍ K 1.8.2012
		ZASTAVITELNÉ PLOCHY

### VODNÍ HOSPODÁŘSTVÍ

		VODOVOD
		SPLAŠKOVÁ KANALIZACE
		ČOV
		MAX. HRANICE NEGATIVNÍCH VLVIV ČOV

### PŘÍRODNÍ ZDROJE

		LOKÁLNÍ BIOKORIDOR
		LOKÁLNÍ BIOCENTRUM
		INTERAKČNÍ PRVEK NAVRŽENÝ
		INTERAKČNÍ PRVEK FUNKČNÍ

### PLOCHY S ROZDÍLNÝM ZPŮSOBEM VYUŽITÍ

		PLOCHY BYDLĚNÍ
		PLOCHY REKREACE
		PLOCHY OBČANSKÉHO VYBAVENÍ
		PLOCHY SMÍŠENÉ OBYTNÉ
		PLOCHY VEŘEJNÝCH PROSTRANSTVÍ
		PLOCHY VEŘEJNÝCH PROSTRANSTVÍ - VEŘEJNÁ ZELEŇ
		PLOCHY DOPRAVNÍ INFRASTRUKTURY - SILNIČNÍ
		PLOCHY DOPRAVNÍ INFRASTRUKTURY - SPECIFICKÉ
		PLOCHY TECHNICKÉ INFRASTRUKTURY
		PLOCHY VÝROBY A SKLADOVÁNÍ - LEHKÝ PRŮMYSL
		PLOCHY VÝROBY A SKLADOVÁNÍ - ZEMĚLÉSKÉ
		PLOCHY VODNÍ A VODOHOSPODÁŘSKÉ
		PLOCHY ZEMĚLÉSKÉ - TRVALÝ TRAVNÍ POROST
		PLOCHY ZEMĚLÉSKÉ - ORNÁ PŮDA
		PLOCHY LESNÍ
		PLOCHY SMÍŠENÉ NEZASTAVĚNÉHO ÚZEMÍ

### VEŘEJNĚ PROSPĚŠNÉ STAVBY

		ČOV
		SPLAŠKOVÁ KANALIZACE
		MÍSTNÍ KOMUNIKACE

### VEŘEJNĚ PROSPĚŠNÁ OPATŘENÍ

		VEŘEJNÁ ZELEŇ
--	--	---------------

upravená dokumentace  
po společném jednání  
dle § 50 stavebního  
zákona



ČÍSLO PANE  
RAZÍTKO

ING. ARCH. LADISLAV KOUBEK ARCHITECTONICKÝ ATELIER  
PRÁHA 4, BLÁŽENHOVA 3234

NÁZEV ZAKÁZKY: ÚZEMNÍ PLÁN HAŠKOVCOVA LHOTA  
MÍSTO ZAKÁZKY: OBEC HAŠKOVCOVA LHOTA, JIHOČESKÝ KRAJ  
POŘIZOVATEL: MĚSTSKÝ ÚŘAD TÁBOR

ZAK.Č.: 3112888  
STUPĚŇ: MĚSTSKÝ ÚP  
DATUM: SRPEN 2013  
MĚŘITKO: 1:5000

NÁZEV VÝKRESU: ČÍSLO VÝKRESU: **1b**  
HLAVNÍ VÝKRES