
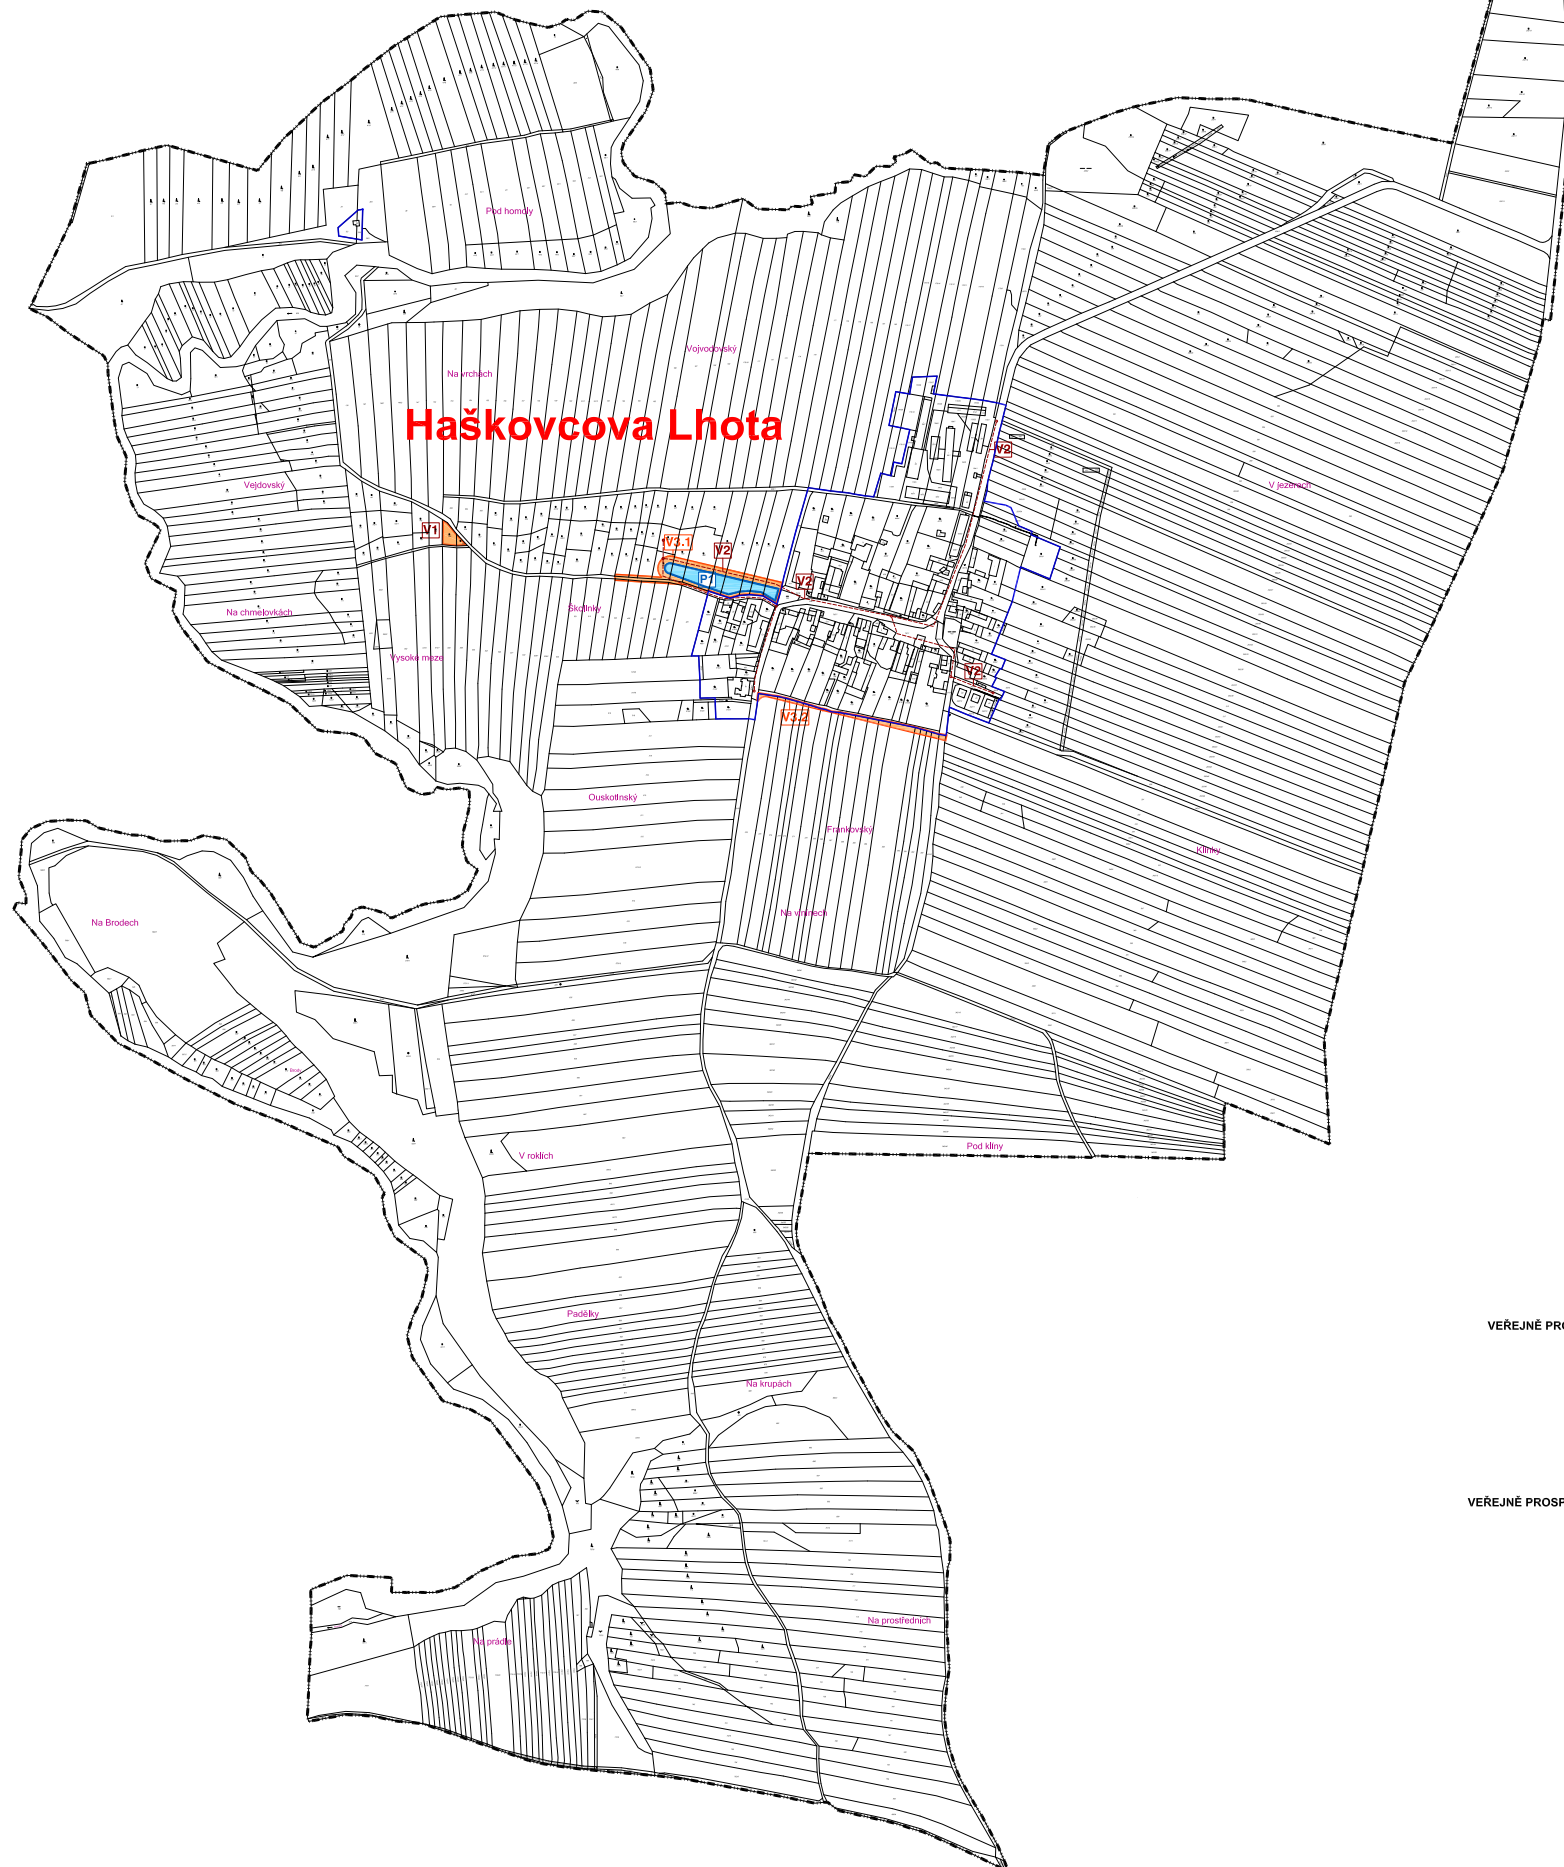


ÚZEMNÍ PLÁN HAŠKOVCOVA LHOTA

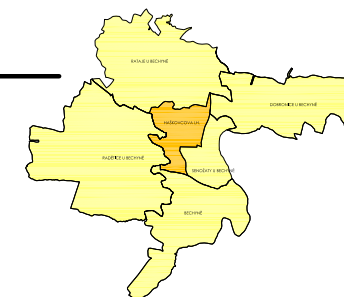

LEGENDA

stav	návrh	
		HRANICE ŘEŠENÉHO ÚZEMÍ
		ZASTAVĚNÉ ÚZEMÍ K 1.8.2012

VEŘEJNĚ PROSPĚSNÉ STAVBY		
		ČOV
		SPLAŠKOVÁ KANALIZACE
		MÍSTNÍ KOMUNIKACE

VEŘEJNĚ PROSPĚSNÁ OPATŘENÍ		
		ZŘÍZENÍ VEŘEJNÉ ZELENE

upravená dokumentace
po společném jednání
dle § 50 stavebního
zákonu



ČÍSLO PANE
RAZÍTKO

ING. ARCH. LADISLAV KOUBEK ARCHITECTONICKÝ ATELIER
PRAHA 4, BLAŽENHOVA 325A

NÁZEV ZAKÁZKY: ÚZEMNÍ PLÁN HAŠKOVCOVA LHOTA
MĚSTO ZAKÁZKY: OBEC HAŠKOVCOVA LHOTA, JIHOČESKÝ KRAJ
POŘIZOVATEL: MĚSTSKÝ ÚŘAD TÁBOR

ZAK.Č.: 3112008
STUPĚŇ: MĚSTSKÝ ÚP
DATUM: SRPĚN 2013
MĚŘITKO: 1:5000

NÁZEV VÝKRESU: ČÍSLO VÝKRESU: 1c

VÝKRES VEŘEJNĚ PROSPĚSNÝCH STAVEB,
OPATŘENÍ A ASANACÍ