
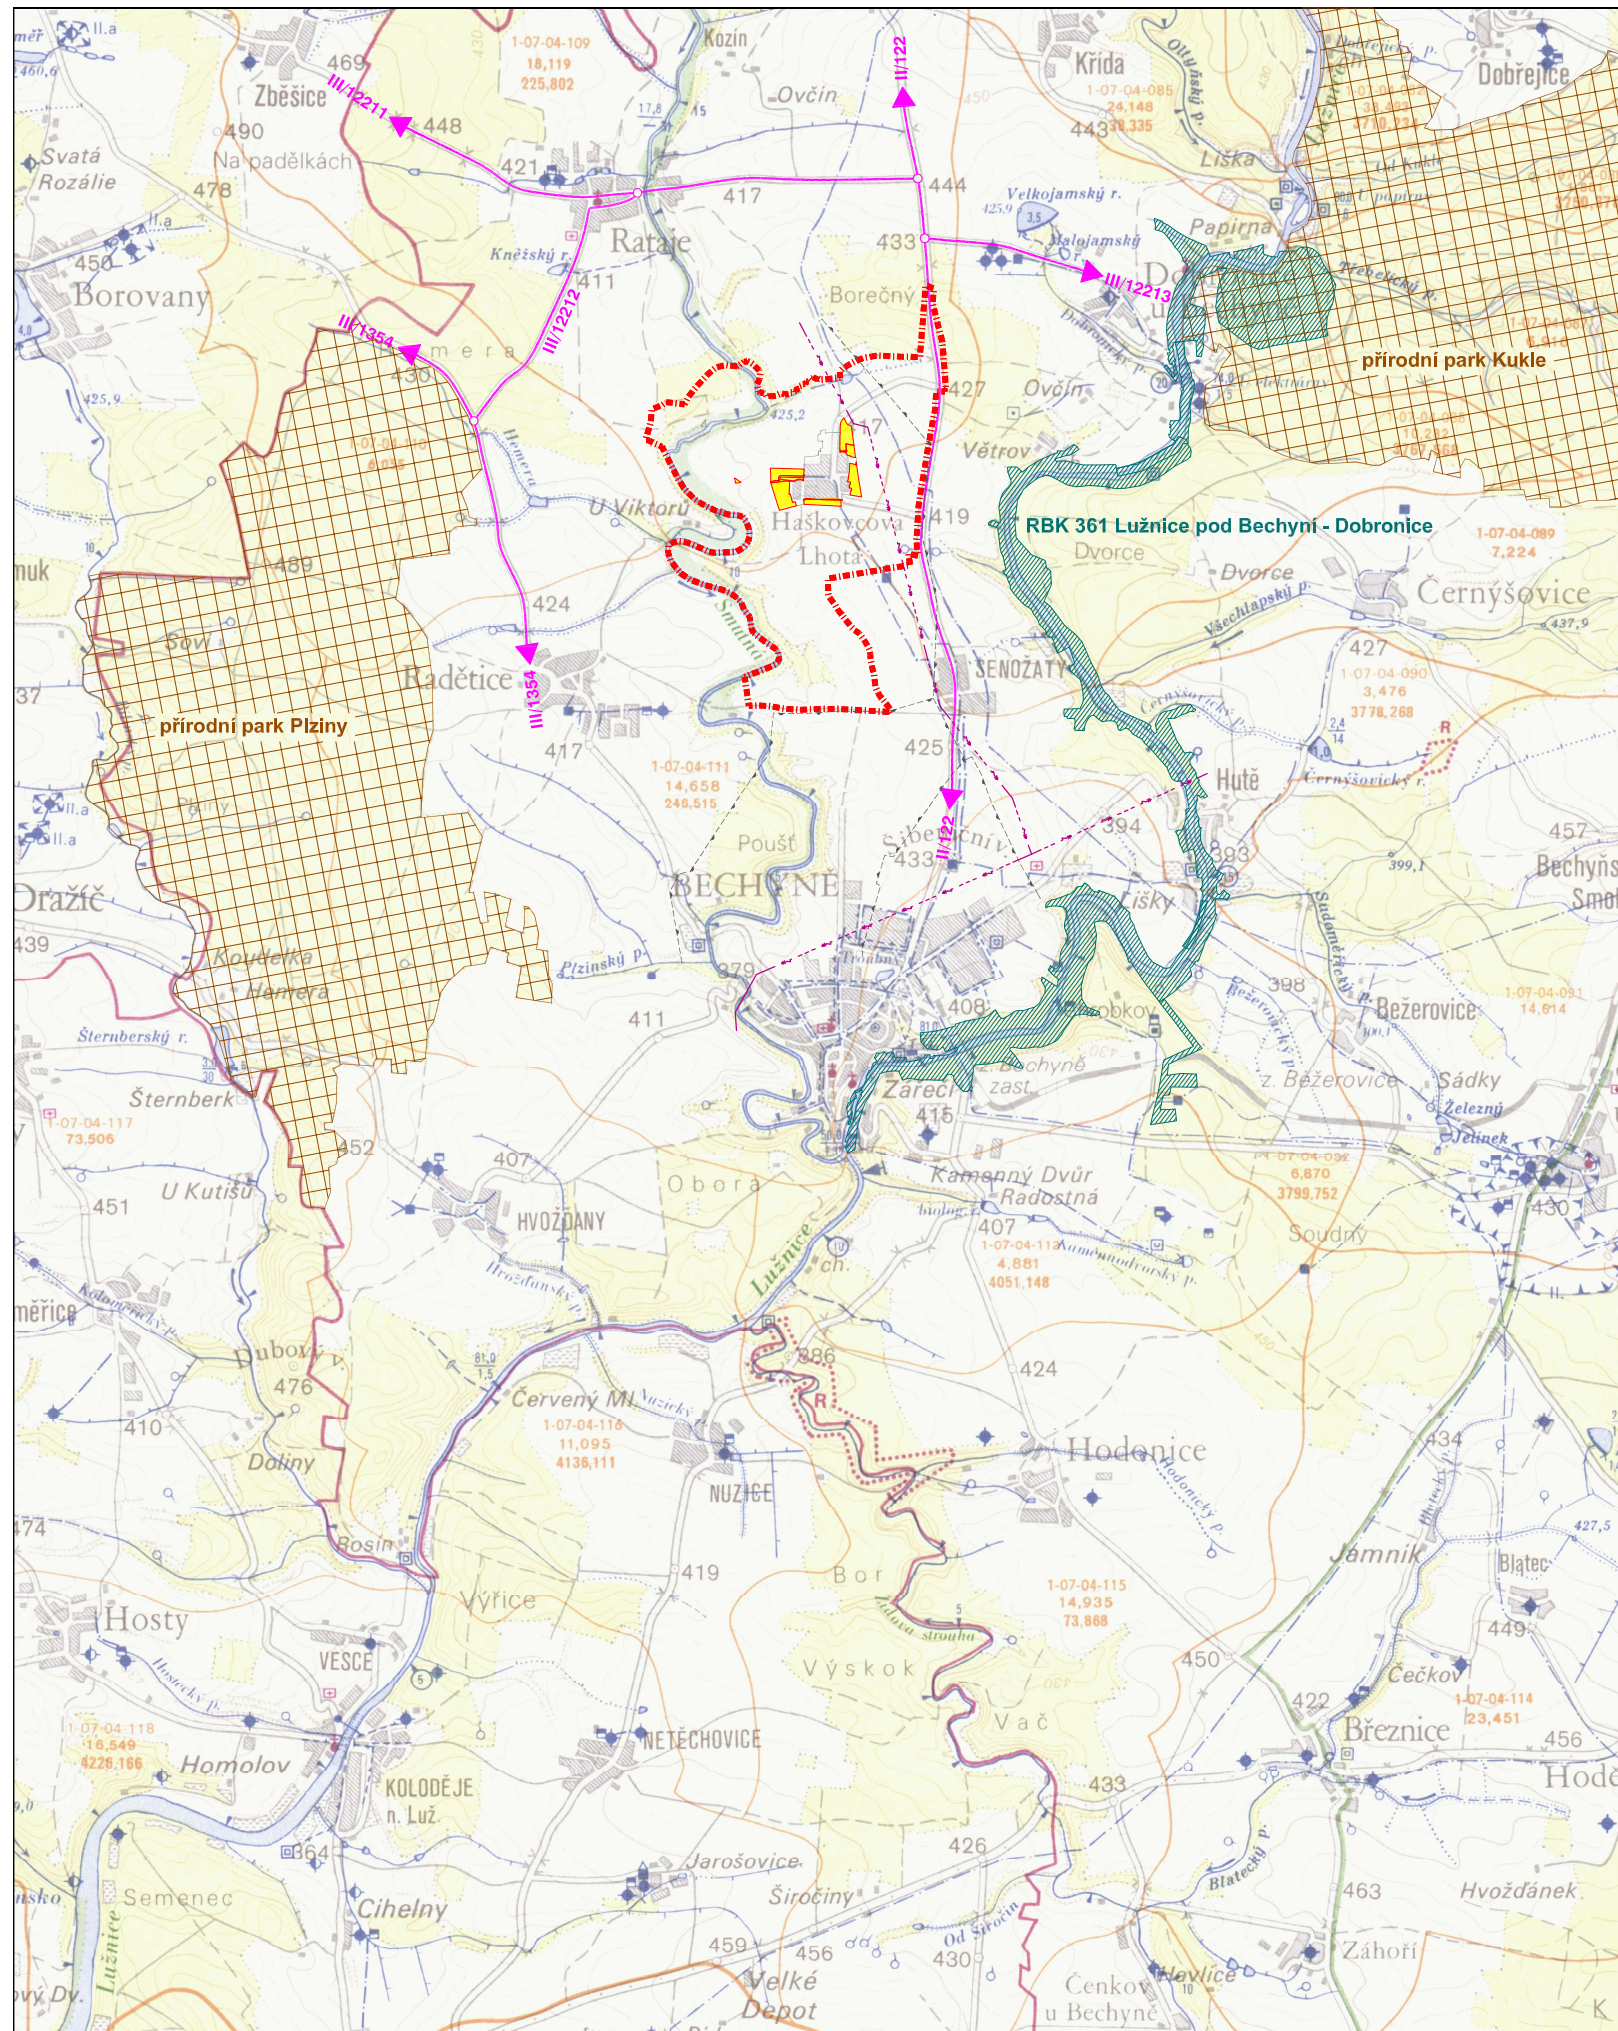



ÚZEMNÍ PLÁN HAŠKOVCOVA LHOTA

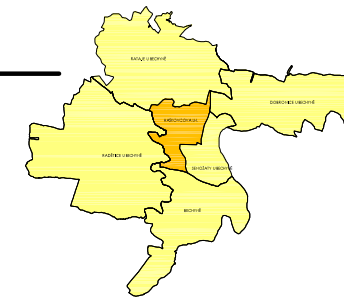

LEGENDA

stav	návrh	
		HRANICE ŘEŠENÉHO ÚZEMÍ
		ZASTAVĚNÉ ÚZEMÍ
		ZMĚNY VE VYUŽITÍ ÚZEMÍ
		REGIONÁLNÍ ÚSES
		LOKÁLNÍ ÚSES V ÚDOLNÍCI SMUTNÉ
		PŘÍRODNÍ PARK
		SILNIČNÍ SÍŤ
		TRASY VVN ELEKTRO
		TRASY VTL PLYNOVODU

upravená dokumentace
po společném jednání
dle § 50 stavebního
zákona

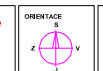

ORIENTACE
ČÍSLO PANE

ING. ARCH. LAIBL & ZEMSKÁ ARCHITECTONICKÝ ATELIER
PRAHA 4, BLAŽENHOVA 326

NÁZEV ZAKÁZKY: ÚZEMNÍ PLÁN HAŠKOVCOVA LHOTA
MÍSTO ZAKÁZKY: OBEC HAŠKOVCOVA LHOTA, JIHOČESKÝ KRAJ
POŘIZOVATEL: MĚSTSKÝ ÚŘAD TÁBOR

ZAK.Č.: 3112008
STUPĚŇ: MĚSTSKÝ ÚP
DATUM: SRPEN 2013
MĚŘITOK: 1:25 000

NÁZEV VÝKRESU: ČÍSLO VÝKRESU: **2b**
VÝKRES ŠIRŠÍCH VZTAHŮ