ÚZEMNÍ PLÁN HAŠKOVCOVA LHOTA

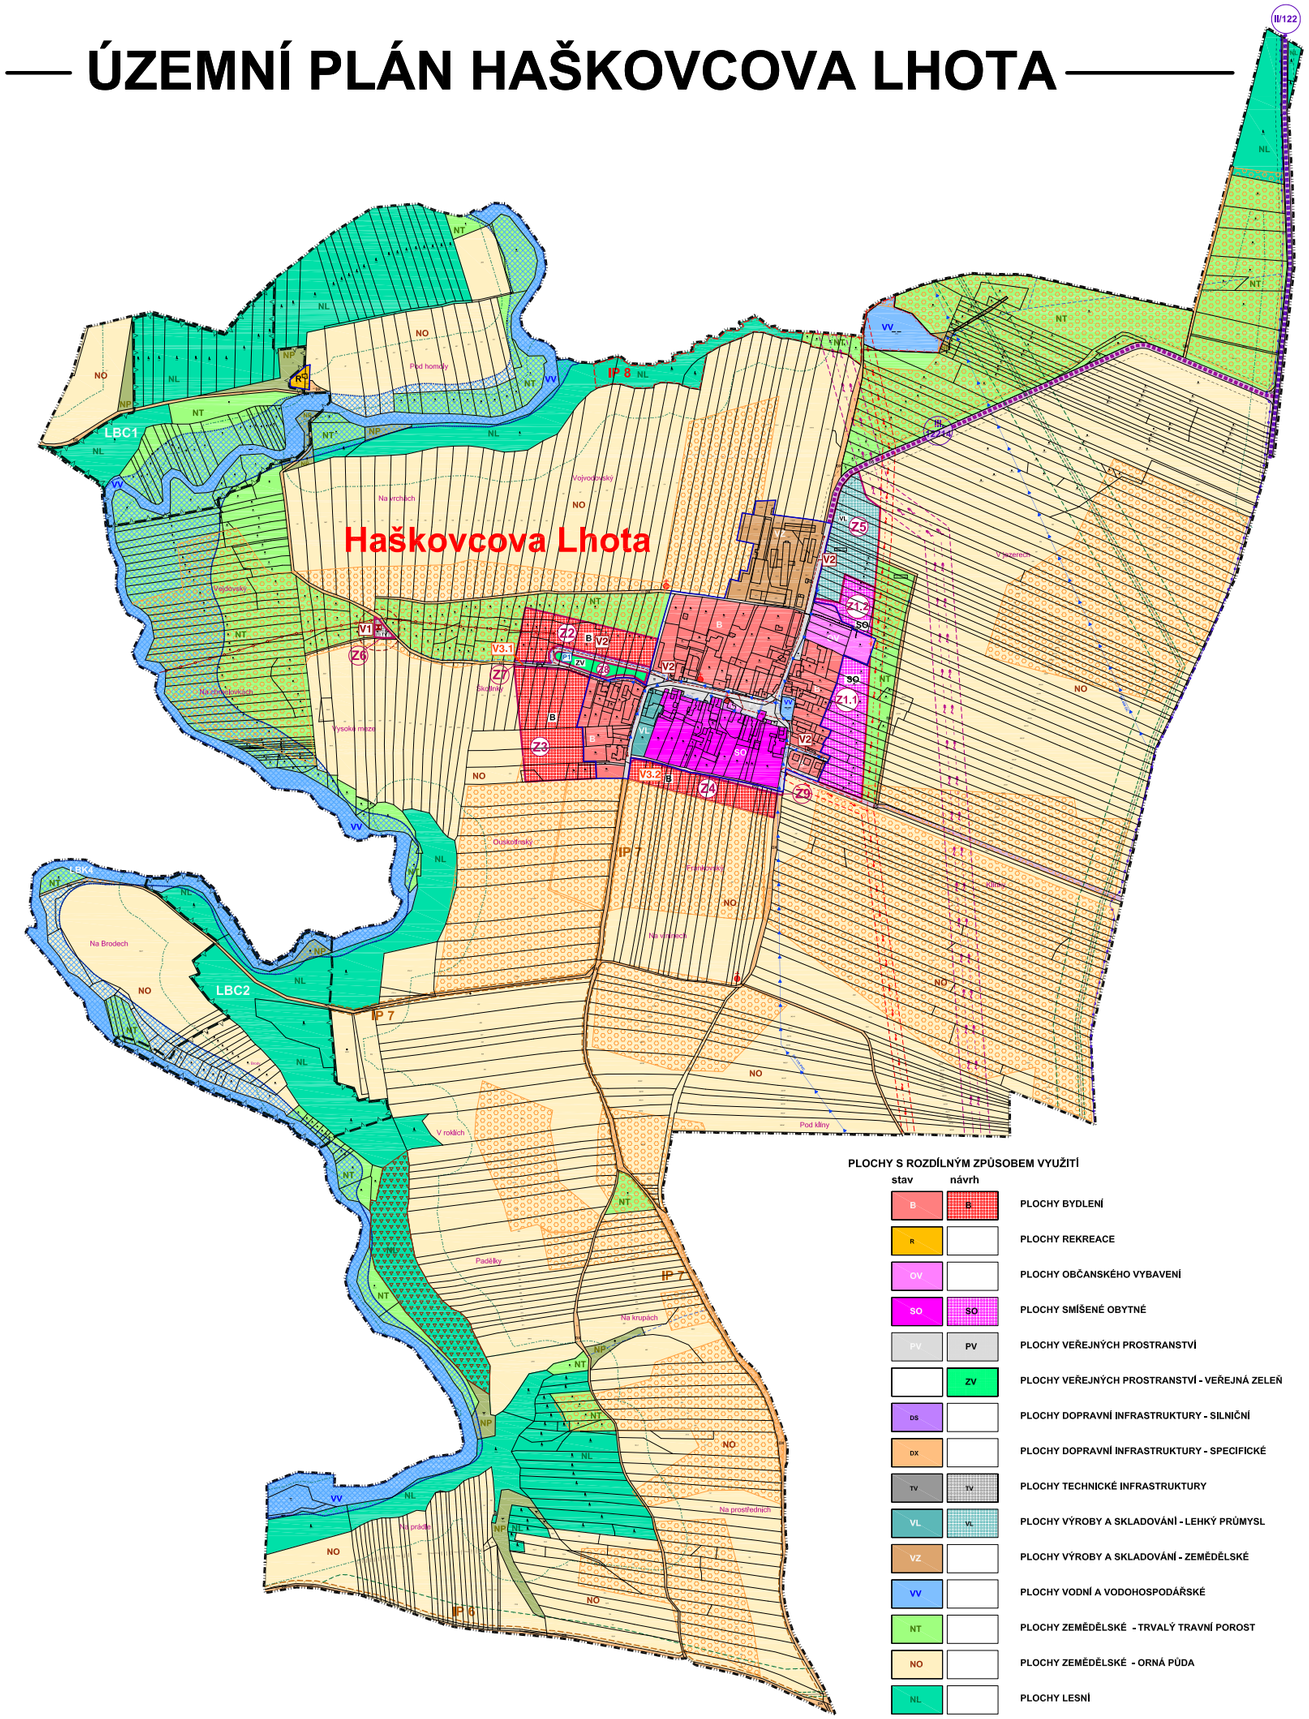

LEGENDA

stav / návrh

- HRANICE ŘEŠENÉHO ÚZEMÍ
- ZASTAVĚNÉ ÚZEMÍ K 1.8.2012
- Z5 ZASTAVITELNÉ PLOCHY
- HISTORICKY VÝZNAMNÁ STAVBA

ENERGIE

- TRAFOSTANICE
- ELEKTRICKÉ VEDENÍ 22 kV
- OCHRANNÉ PÁSMO VN ELEKTRO
- ELEKTRICKÉ VEDENÍ 110 kV
- OCHRANNÉ PÁSMO VVN ELEKTRO
- VTL PLYNOVOD
- OCHRANNÉ PÁSMO VTL PLYNOVODU
- BEZPEČNOSTNÍ PÁSMO VTL PLYNOVODU
- EL. KOMUNIKAČNÍ VEDENÍ VČETNĚ OP

VODNÍ HOSPODÁŘSTVÍ

- MELIORACE - PLOCHY, HLAVNÍ STOKY
- ZÁPLAVOVÉ ÚZEMÍ Q 100 AKTIVNÍ
- TECHNOLOGICKÉ VEDENÍ ZÁSOBOVÁNÍ VODOU
- SPLAŠKOVÁ KANALIZACE
- ČOV
- MAX. HRANICE NEGATIVNÍCH VLIVŮ ČOV

PŘÍRODNÍ ZDROJE

- VZDÁLENOST 50 M OD OKRAJE LESA
- LOKÁLNÍ BIOKORIDOR
- LOKÁLNÍ BIOCENTRUM
- INTERAKČNÍ PRVEK NAVRŽENÝ
- INTERAKČNÍ PRVEK FUNKČNÍ
- PŘÍRODNÍ LOKALITA SKÁLY NAD SMUTNOU

DOPRAVA

- SILNICE II TŘÍDY
- SILNICE III TŘÍDY
- OCHRANNÉ PÁSMO SILNICE II. A III. TŘÍDY
- OCHRANNÉ PÁSMO LETECKÉHO KORIDORU CELÉ ŘEŠENÉ ÚZEMÍ BEZ GRAFICKÉHO ZNAČENÍ

VEŘEJNĚ PROSPĚŠNÉ STAVBY

- V1 ČOV
- V2 SPLAŠKOVÁ KANALIZACE
- V3.1 MÍSTNÍ KOMUNIKACE

VEŘEJNĚ PROSPĚŠNÁ OPATŘENÍ

- P1 VEŘEJNÁ ZELEŇ

PLOCHY S ROZDÍLNÝM ZPŮSOBEM VYUŽITÍ

stav / návrh

- B / B PLOCHY BYDLENÍ
- R PLOCHY REKREACE
- OV PLOCHY OBČANSKÉHO VYBAVENÍ
- SO / SO PLOCHY SMÍŠENÉ OBYTNÉ
- PV / PV PLOCHY VEŘEJNÝCH PROSTRANSTVÍ
- ZV PLOCHY VEŘEJNÝCH PROSTRANSTVÍ - VEŘEJNÁ ZELEŇ
- DS PLOCHY DOPRAVNÍ INFRASTRUKTURY - SILNIČNÍ
- DX PLOCHY DOPRAVNÍ INFRASTRUKTURY - SPECIFICKÉ
- TV / TV PLOCHY TECHNICKÉ INFRASTRUKTURY
- VL / VL PLOCHY VÝROBY A SKLADOVÁNÍ - LEHKÝ PRŮMYSL
- VZ PLOCHY VÝROBY A SKLADOVÁNÍ - ZEMĚDĚLSKÉ
- VV PLOCHY VODNÍ A VODOHOSPODÁŘSKÉ
- NT PLOCHY ZEMĚDĚLSKÉ - TRVALÝ TRAVNÍ POROST
- NO PLOCHY ZEMĚDĚLSKÉ - ORNÁ PŮDA
- NL PLOCHY LESNÍ
- NP PLOCHY SMÍŠENÉ NEZASTAVĚNÉHO ÚZEMÍ

upravená dokumentace po společném jednání dle § 50 stavebního zákona

ORIENTACE S Z V J

ČÍSLO PARE

RAJTIKO

ING. ARCH. LADISLAV KOMRSKA
ARCHITEKTONICKÝ ATELIÉR
PRAHA 4, MLADENOVOVA 3234

NÁZEV ZAKÁZKY: ÚZEMNÍ PLÁN HAŠKOVCOVA LHOTA
MÍSTO ZAKÁZKY: OBEC HAŠKOVCOVA LHOTA, JIHOČESKÝ KRAJ
POŘIZOVATEL: MĚSTSKÝ ÚŘAD TÁBOR

ZAK.Č.: 311/2009
STUPEŇ: NÁVRH ÚP
DATUM: SRPEN 2013
MĚŘÍTKO: 1 : 5000

NÁZEV VÝKRESU: KOORDINAČNÍ VÝKRES
ČÍSLO VÝKRESU: 2a